




### VIJVERLAAN 25, UDEN

De plattegronden zijn met de grootste zorg samengesteld. Er kunnen geen rechten aan ontleend worden. © Pand & Plattegrond

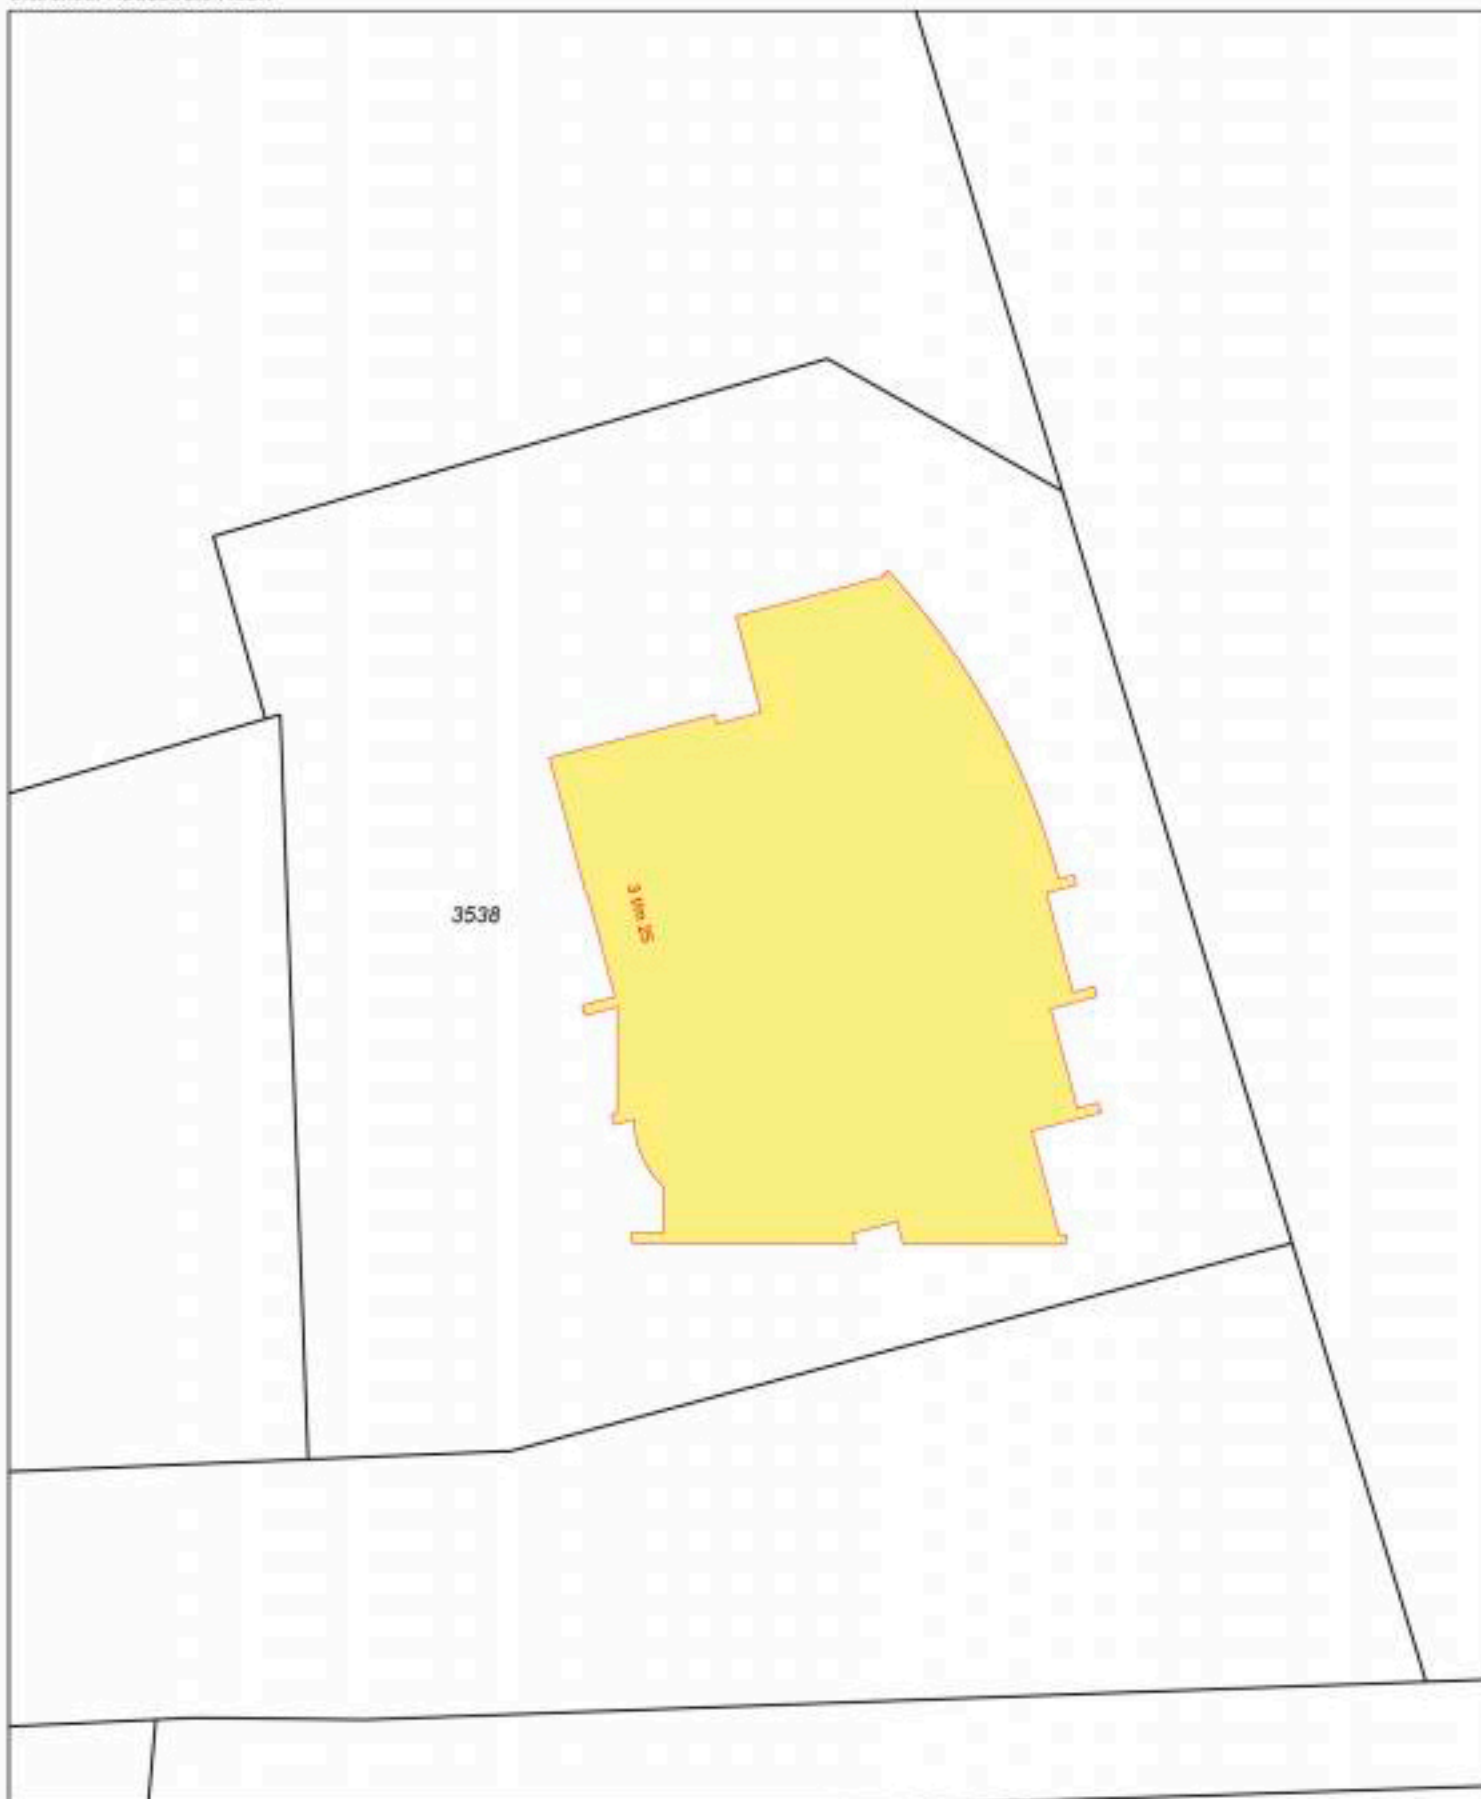

0 m 5 m 25 m

Deze kaart is noordgericht


- 12345 Perceelnummer
- 25 Huisnummer
- Kadastrale grens
- Voorlopige grens
- Bebouwing
- Overige topografie

Schaal 1:500

Kadastrale gemeente  
Sectie  
Perceel

UDEN  
I  
3538



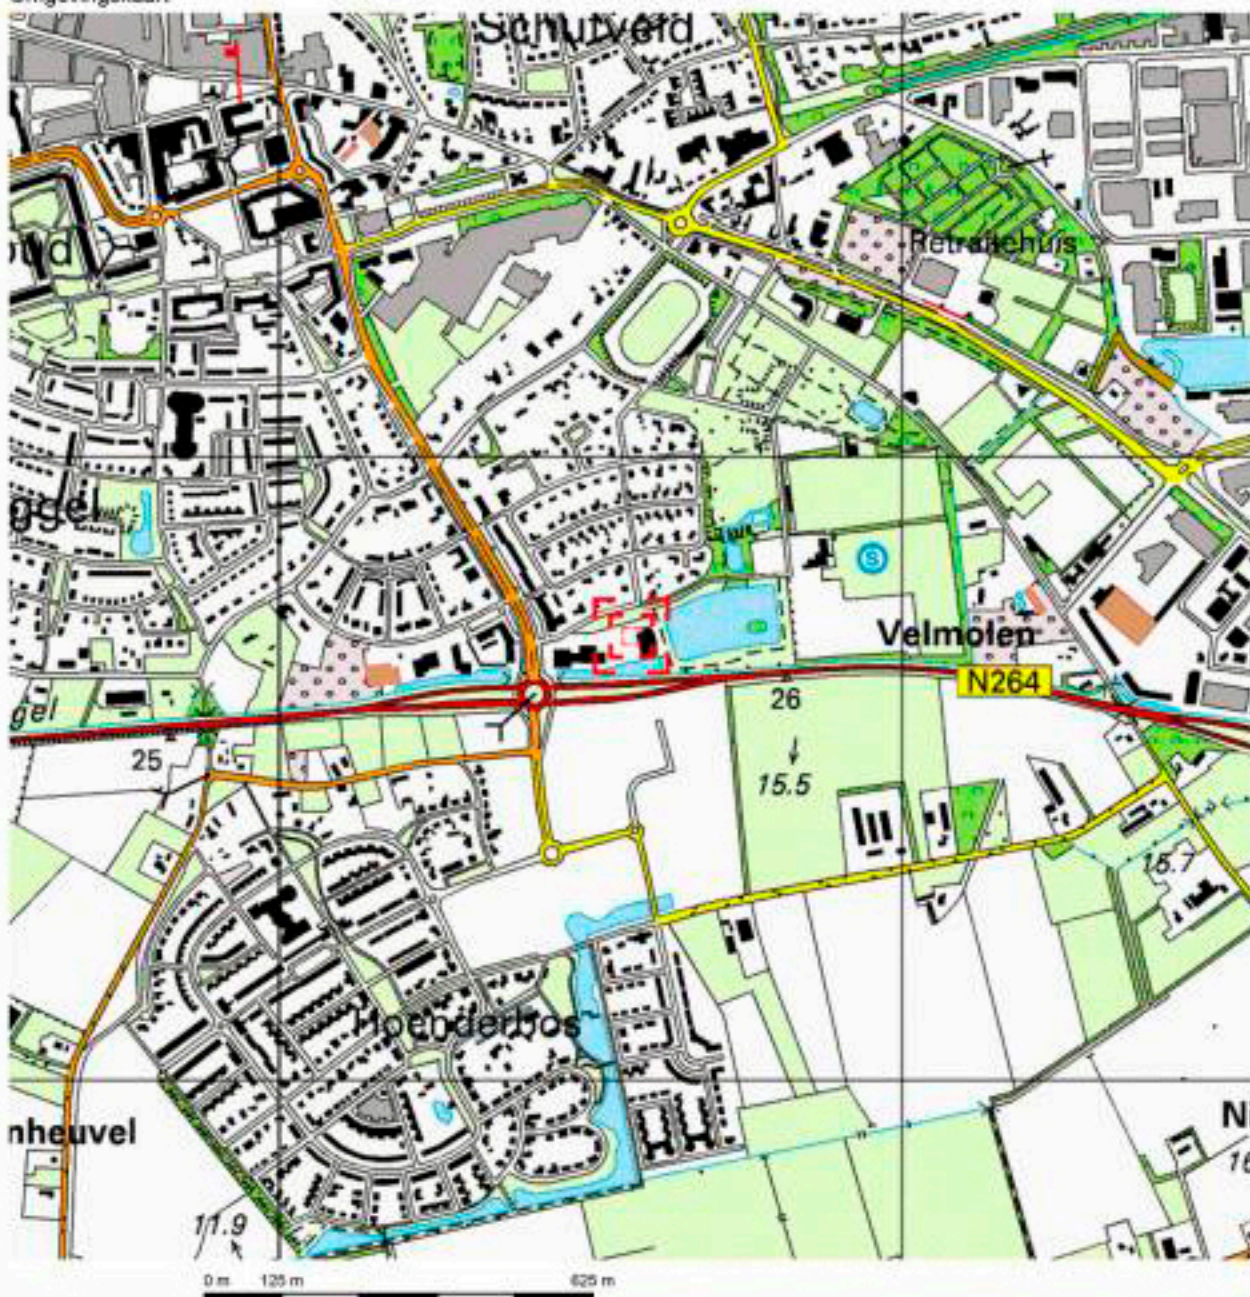

Deze kaart is noordgericht.

Schaal 1: 12500

Hier bevindt zich Kadastraal object UDEN I 3538  
Vijverlaan 25, 5404 KH UDEN

© De auteursrechten en databankenrechten zijn voorbehouden aan de Topografische Dienst Kadaster.



<p><b>bebouwd gebied</b></p> <p>a huizenblok, groot gebouw b huizen c hoogbouw d laai</p> <p><b>wegen</b></p> <p>autobahnweg hoofdweg met gescheiden rijbanen hoofdweg regionale weg met gescheiden rijbanen regionale weg lokale weg met gescheiden rijbanen lokale weg weg met losse of slechte verharding onverharde weg straat/overige weg wandelgebied fietspad pad, voetpad weg in aanleg weg in ontwerp waduct tunnel waterbrug beweegbare brug brug op pijlen</p>	<p><b>spoorwegen</b></p> <p>spoorweg enkelpoor spoorweg dubbelpoor spoorweg dwarspang spoorweg viersporig a station b kadeperon tram a metro bovengronds b metrostation</p> <p><b>hydrografie</b></p> <p>waterloop: smaler dan 3 m waterloop: 3-6 m breed waterloop: breder dan 6 m</p> <p>a schutsluis b brug c vorder d loodsen a grondsluis b stuw c duiker d sluis</p> <p><b>bodemgebruik</b></p> <p>a weide met sloten b bouwland met greppels c boomgaard d fruitkwekerij e boomkwekerij f weide met populieren g loofbos h naaldbos i gemengd bos j griemd k heide l zand m draai en riet n heg en houtwal</p>	<p><b>overige symbolen</b></p> <p>a kerk, moskee b toren, hoge koepel c kerk, moskee met toren d markant object e wateroren f zuurtoren</p> <p>a gemeentehuis b postkantoor c politiebureau d wegweizer a kapel b kruis c vlampijp d telescoop a windmolen b watermolen c windmolentje d windturbine a oliepompsafte b seinmaat c zendmaat a tuinte b monument c poldergraaf a begrafsplaats b boom c paal d opslagtank a kampeerterrin b sportcomplex c ziekenhuis a schiedbaan a stratering a hoogspanningsleiding met mast a muur a geluidswering</p>
---	---	--